


Anlage Nr. 2
 zu der Beschreibung nach
 § 7 Abs. 4 Nr. 2 WEG
 vom heutigen Tage

Az.: 60/63 15. VL 103/23
 Herford, den 4. Mai 2023
 Kreis Herford - Der Landrat
 Bauen, Liegenschaften und Zentrale
 Dienste

Im Auftrag
Steffen
 (graben)



Bestand
 Neu
 Abbruch

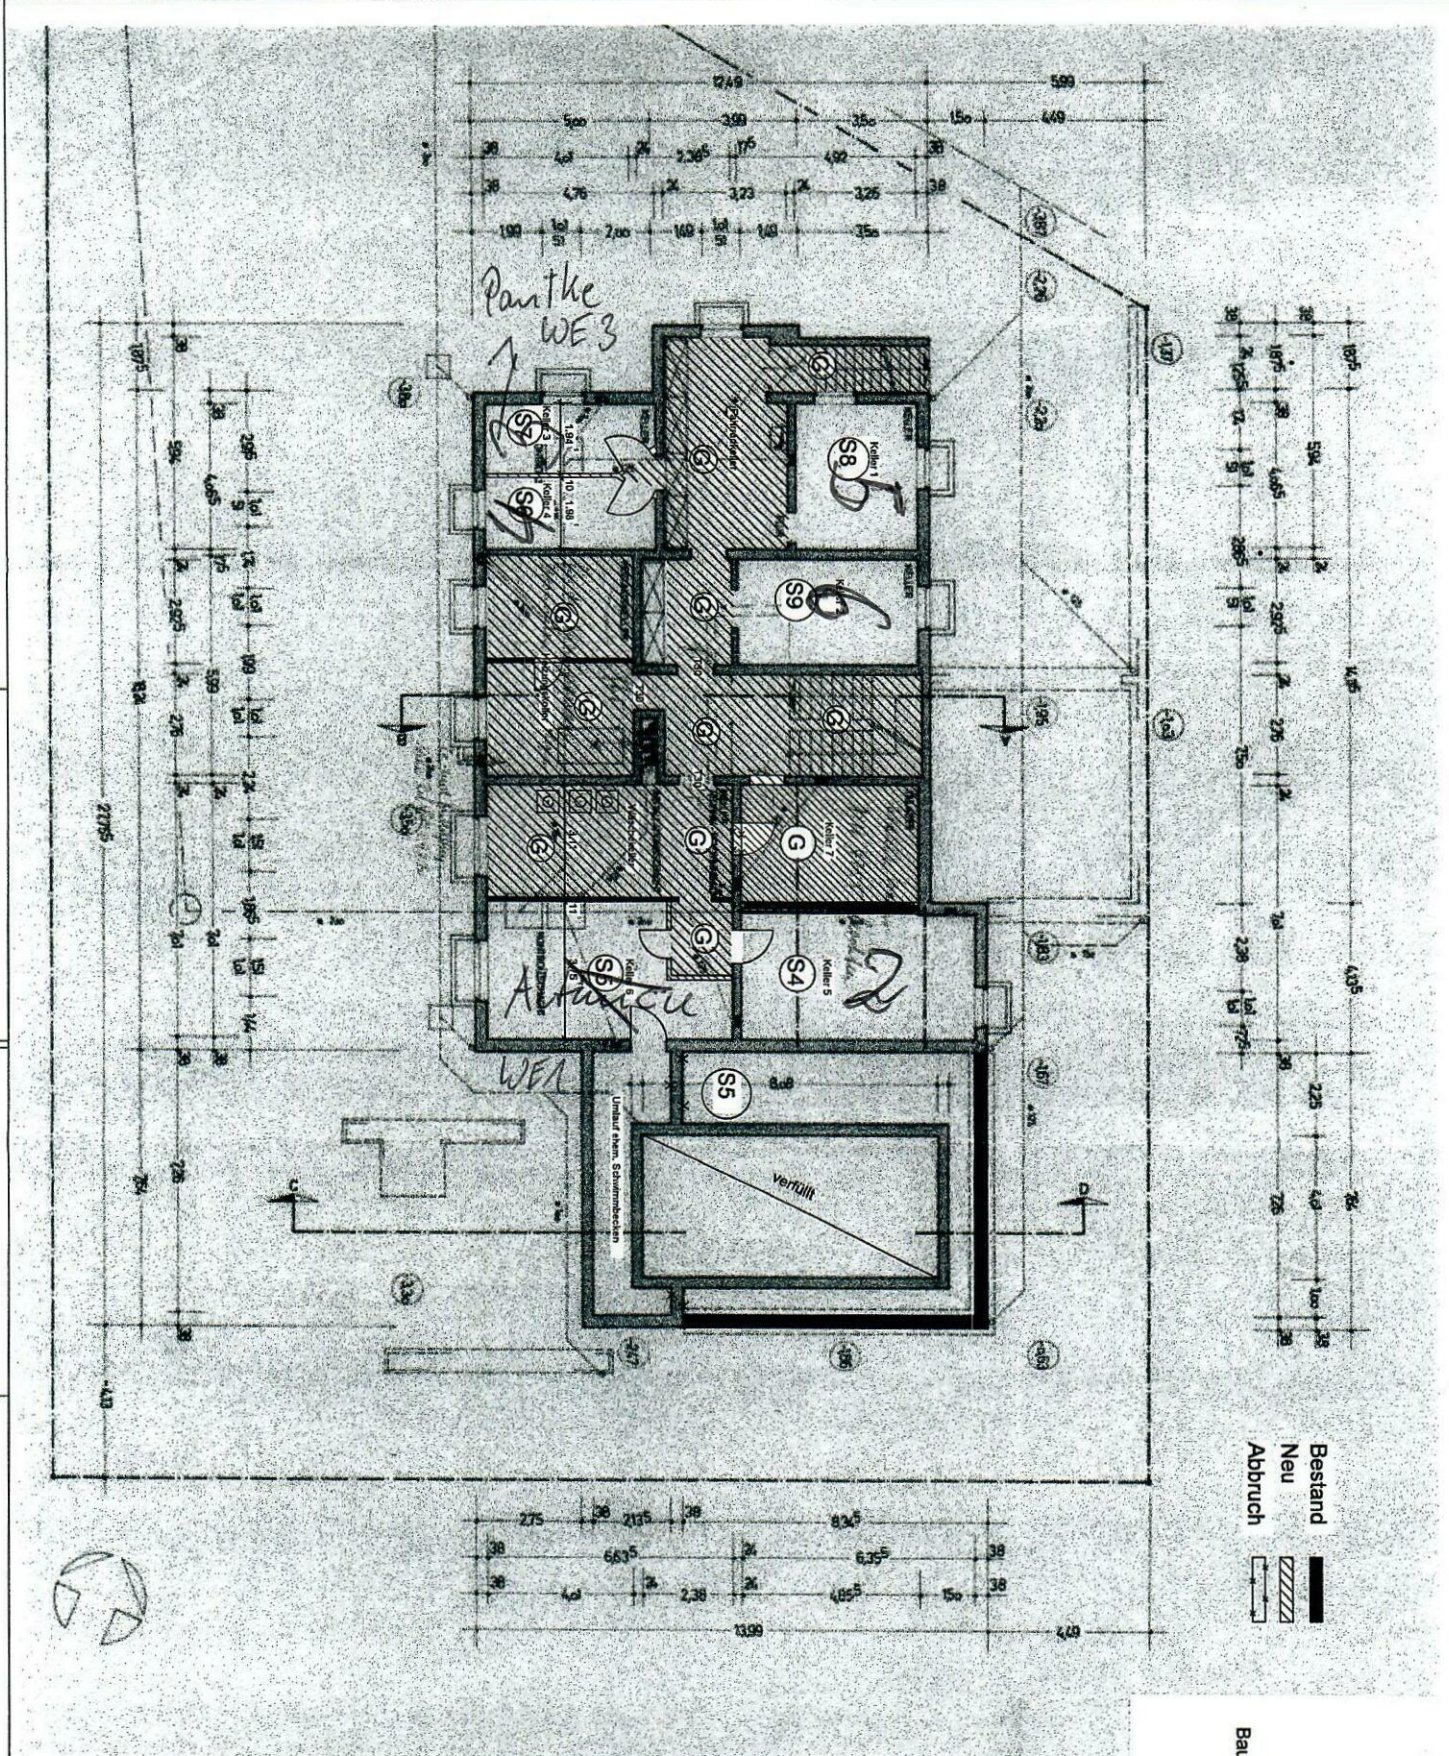

Aufteilung
 Kellergeschoss

Erwerbs-Stellung	Planungsbüro M + R
Anschrift	Am Endeberg 10, 32077 Bad Oeynhausen, Tel. 05723233346, 3049
Beschreibung	Maßstab 1:200/1:100
Datum	Herford, den 11.05.2023
Bauherr	Kreis Herford, Abteilung 4, 32077 Herford
Zuständig	Herford, Abteilung 4, 32077 Herford
Zeichner	Herford, Abteilung 4, 32077 Herford
Gezeichnet	Herford, Abteilung 4, 32077 Herford
Geprüft	Herford, Abteilung 4, 32077 Herford
Abgeschlossen	Herford, Abteilung 4, 32077 Herford