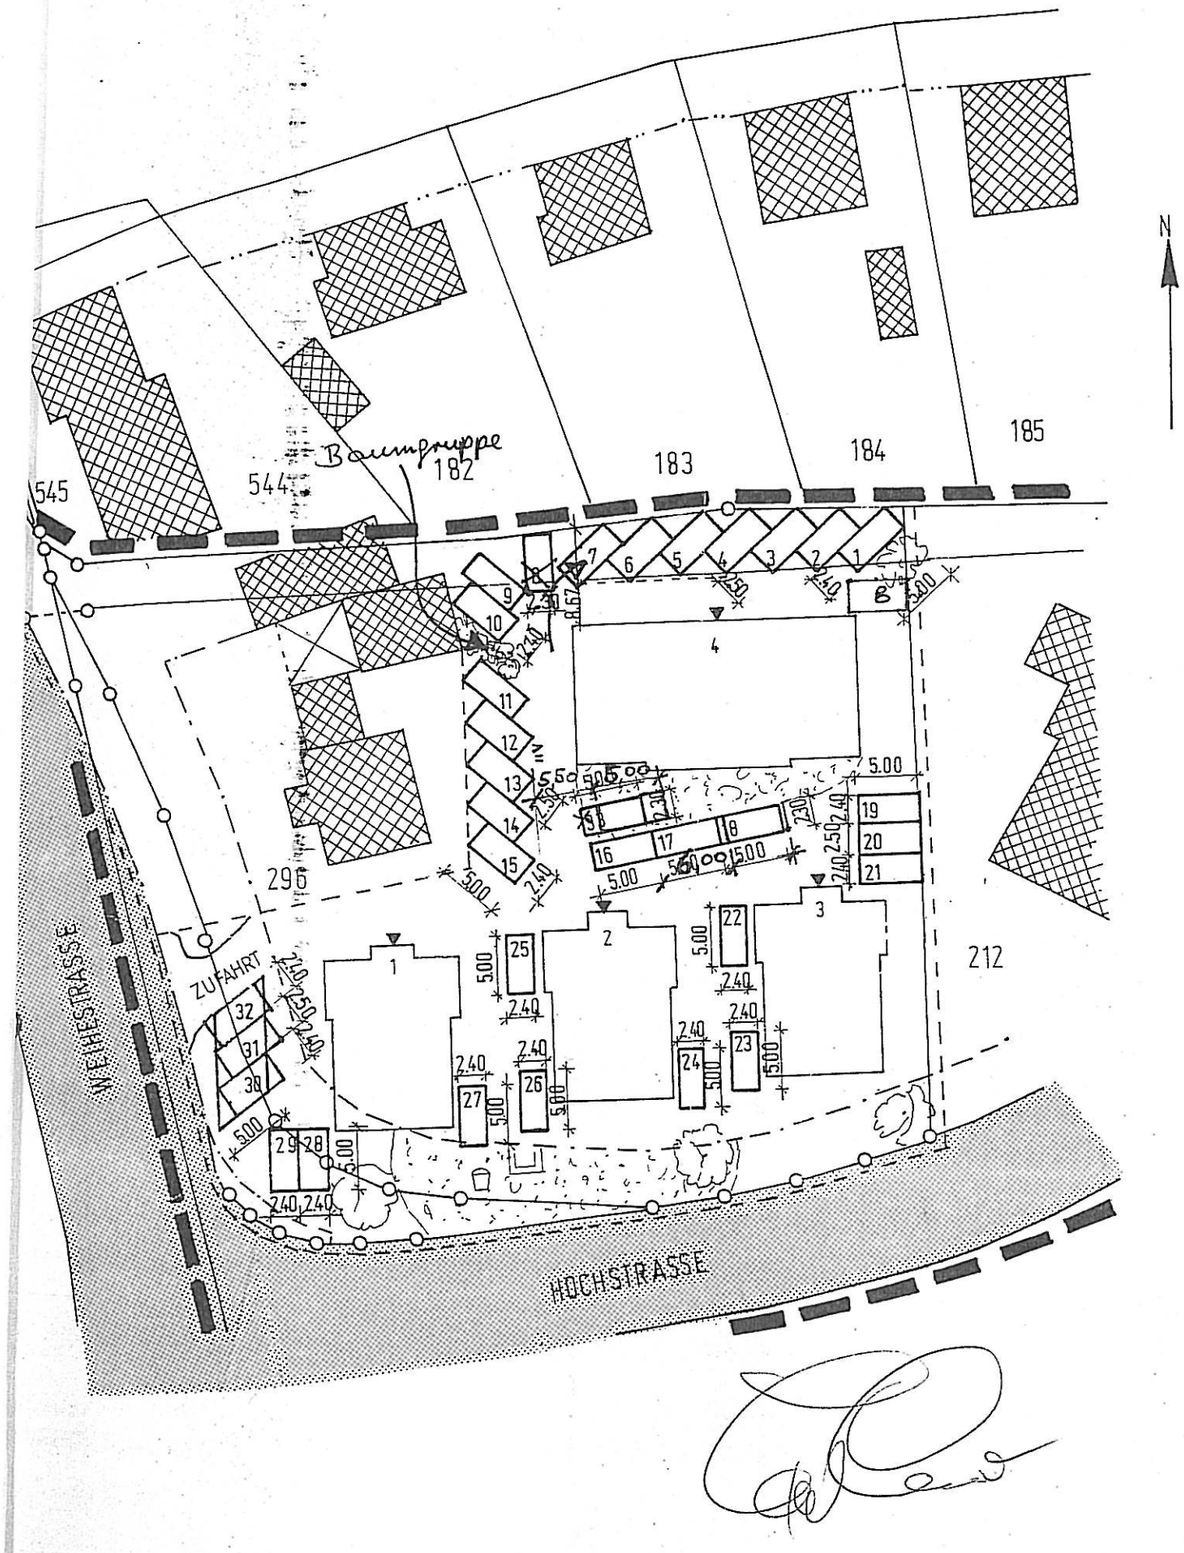


# ÄNDERUNG DER EINSTELLPLÄTZE
# AM OBJEKT · WEIHESTRASSE 89/91/93/95
# 32584 LÖHNE / GOHFELD

LAGEPLAN M. 1:500

Bauaufsichtlich geprüft
Im Sinne von § 68 Abs. 2 BauO NW
Anlage zu der mit Bauschein Nr. 223/98
ausgesprochenen Genehmigung.

Löhne, den 20. AUG. 1998

Stadt Löhne
Der Bürgermeister
als untere Bauaufsichtsbehörde
Im Auftrag:

ANTRAGSTELLER:
DR. KRAYER, GRUNDBESITZ KG.
GROSSE BLEICHE 31/33
55116 MAINZ

i. A.

ZEICHNUNG:
ARCHITEKT, DIPL.-ING. FRIEDRICH ALLERSMEIER
ALTER MARKT 7
33602 BIELEFELD

FRIEDRICH ALLERSMEIER
DIPL.-ING. ARCHITEKT VFA
ALTER MARKT 7 · RUF 967 13 30
33602 BIELEFELD

BIELEFELD DEN, 05.06.1998