


Aufteilungsplan

Gehört zur
Abgeschlossenheitsbescheinigung
Nr. 725/00 vom 30.03.00

Im Auftrage
Kellerer



Antigstellung:	ABGESCHLOSSENHEIT	Unterschrift
Objekt:	6 WOHN-EINHEITEN	
Eigentümer:	Maiwald, Valer, Brandenburger GbR Eisenacher Str. 19, 12109 Berlin	<i>M. Maiwald</i>
Grundstück:	Exhst. Nr. 12557 Berlin - Köpenick	
Bearbeitung:	Ing.-Büro Christian Schaeel W.-Rathener-Str. 13, 15537 Grünheide, Tel./Fax: 03362 - 21275	<i>CS</i>
Darstellung	WEST-ANSICHT VORDERHAUS	
Maßstab:	1:100 Datum: 18.09.00	Blatt: 9

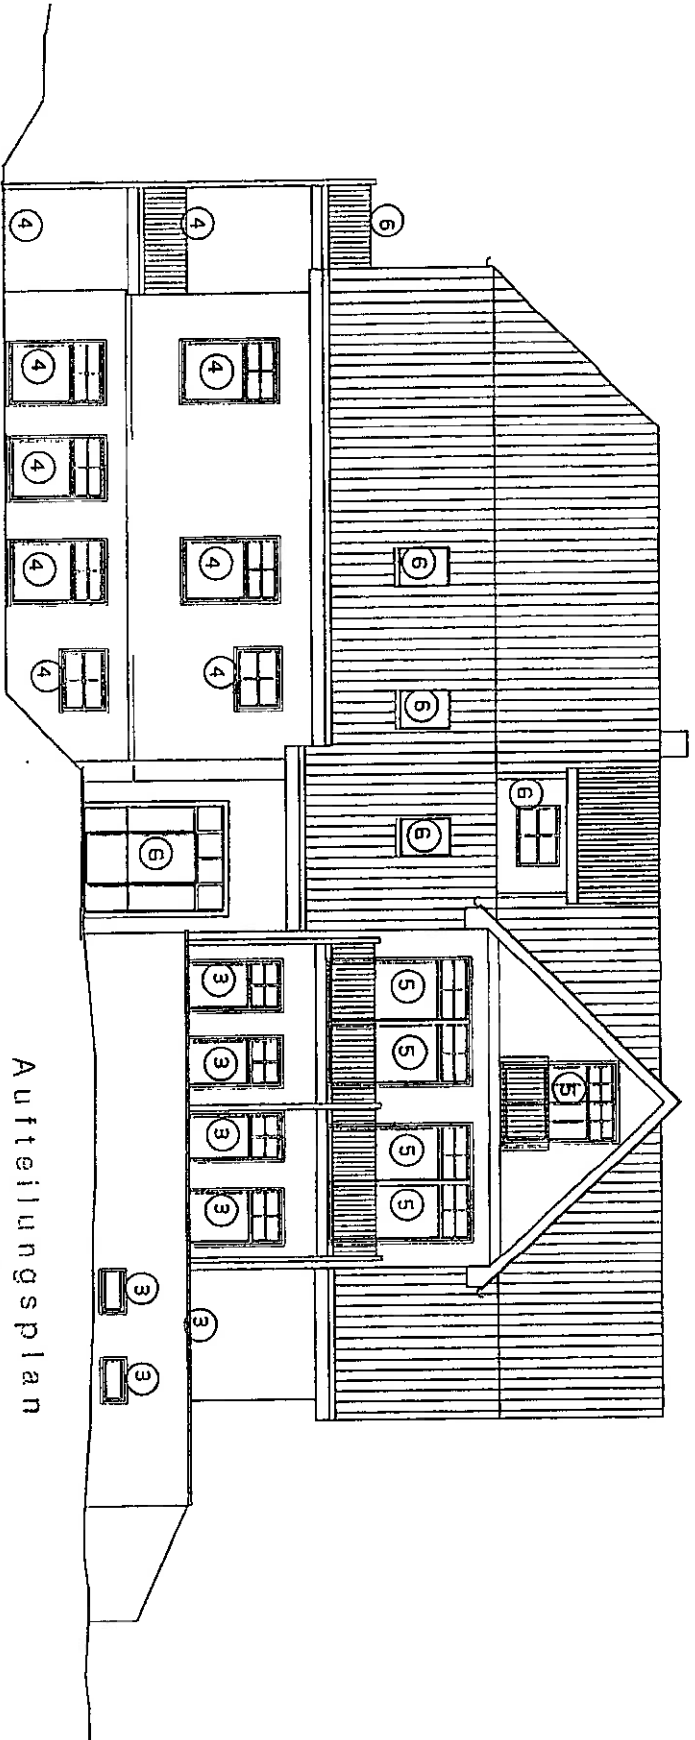


Aufteilungsplan
Gebäude
Abgeschlossener/abschließung
Nr. 125/00 vom 3. 03. 01

im Auftrage
Leitner



Antragstellung:	ABGESCHLOSSENHEIT	Unterschrift:	
Objekt:	6 WOHN-EINHEITEN		
Eigentümer:	Walwald, Valer, Brandenburger GbR Eisenacher Str. 19, 12109 Berlin		
Grundstück:	EKholstr. 27, 12557 Berlin - Köpenick		
Bearbeitung:	Ing.-Büro Christian Scheel W-Rathenau-Str. 13, 15537 Grünheide, Tel./Fax: 03362-21275		
Darstellung:	SÜD - ANSICHT VORDERHAUS	Blatt:	8
Maßstab:	1 / 100	Datum:	18.09.00

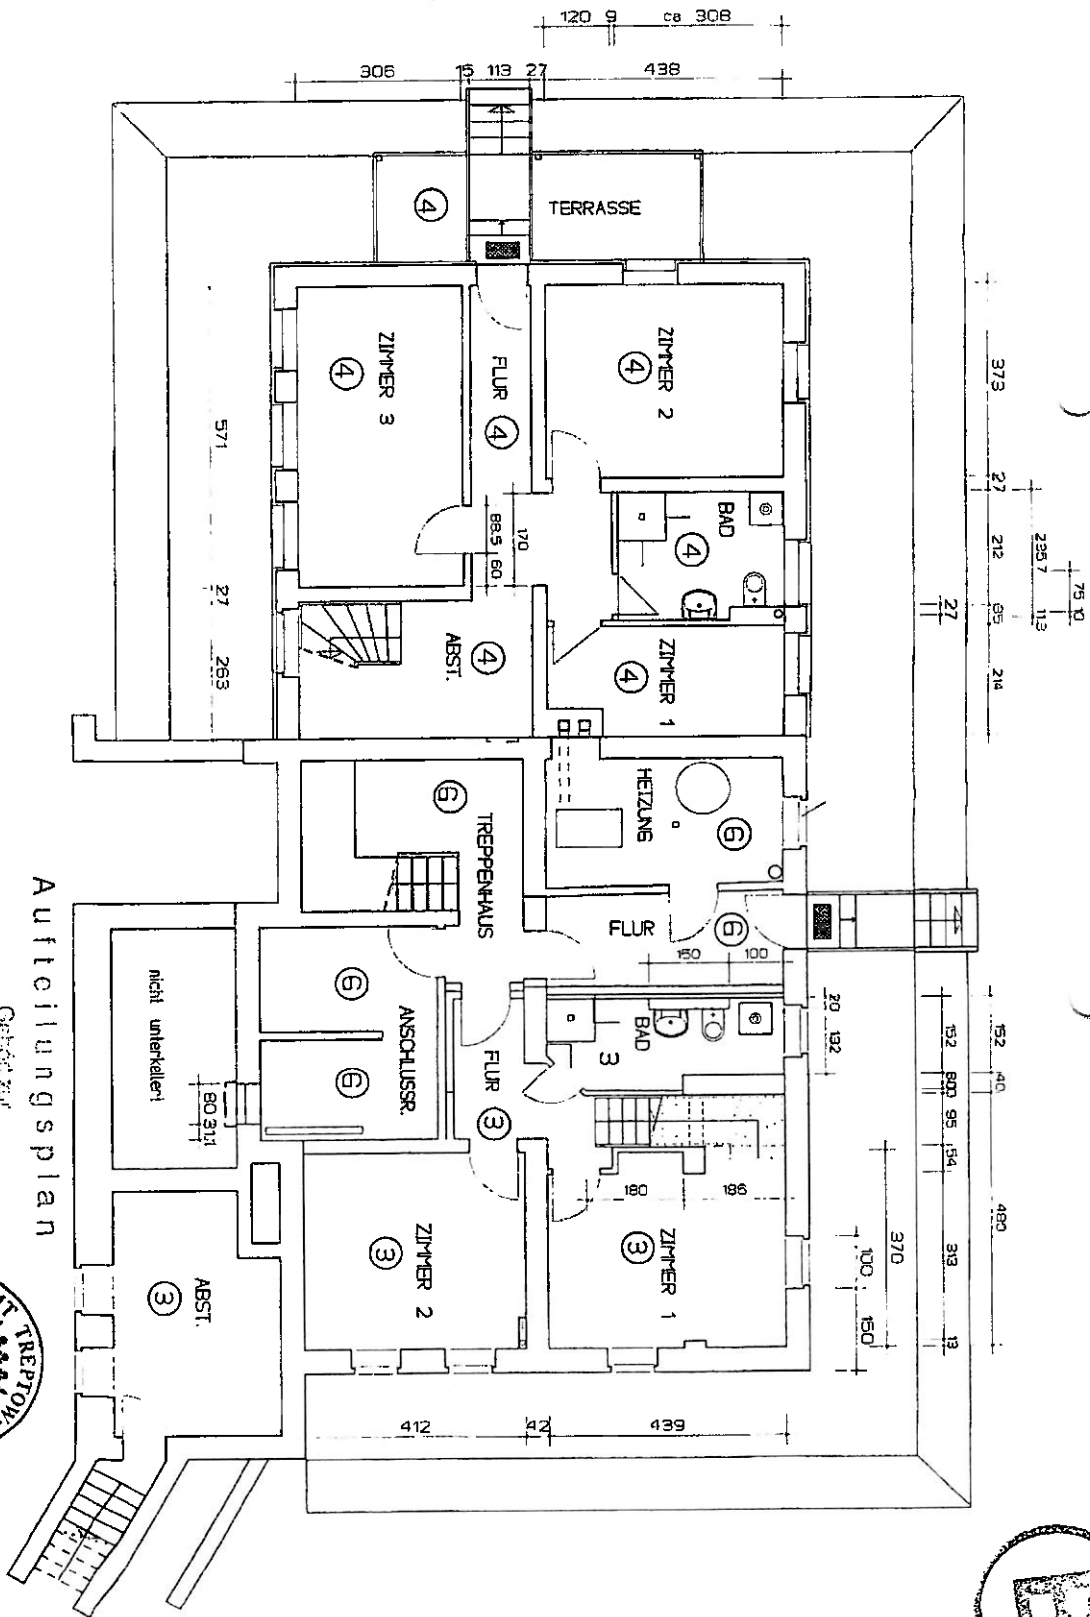

Aufteilungsplan



Gebäude zur
Abgeschlossenheitsbescheinigung
Nr. 125/02 vom 18.09.00

Im Auftrage
Kettner



Antragstellung:	ABGESCHLOSSENHEIT	Unterschrift:	
Objekt:	6 WOHNHEIMTEILEN		
Eigentümer:	Maiwald, Valer, Brandenburger GbR Eisenacher Str. 19, 12109 Berlin		
Grundstück:	Eckhofstr. 27, 12557 Berlin - Köpenick		
Bearbeitung:	Ing.-Büro Christian Scheel W.-Rathenau-Str. 13, 15537 Grünheide, Tel./Fax: 03362 - 21275		
Darstellung:	GRUNDRISS SOUTERRAIN VORDERHAUS		
Maßstab:	1:1.100 Datum: 18.09.00	Blatt:	12



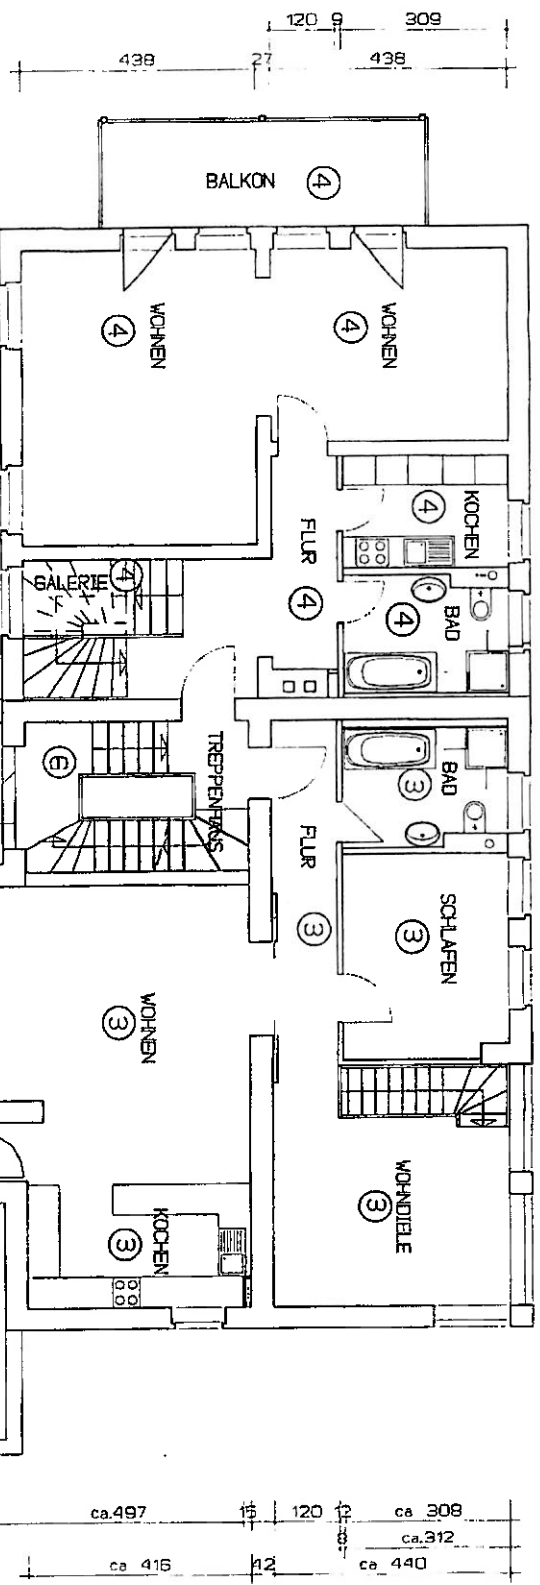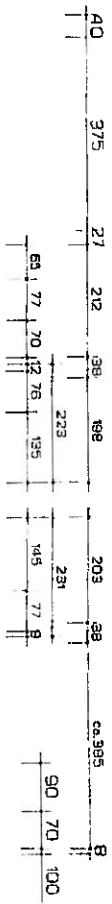

Aufteilungsplan

Geht auf
 Abgeschlossenheitsbescheinigung



Antragstellung:	ABGESCHLOSSENHEIT	Unterschrift:	
Objekt:	6 WOHNHEIMHEITEN		
Eigentümer:	Maiwald, Valer, Brandenburger GbR		
Grundstück:	Eisenacher Str. 19, 12109 Berlin		
Bearbeitung:	Ing.-Büro Christian Schaeel W.-Rahenau-Str. 13, 15537 Grünheide, Tel./Fax: 03362 - 21275		
Darstellung:	GRUNDRISS EG VORDERHAUS		
Maßstab:	100	Datum:	18.09.00
		Blatt:	13

